

GEVELAANZICHT



FIRMA VELTHUIZEN

Nieuwe situatie - Gevelaanzicht

DATUM:
29-02-2024

TEKENING NO:
01.01.02

HERZIEN:

PROJECT NO:
24502

VERSIE:
1

STATUS:
SO

SCHAAL:
1:50

MATEN IN:
mm


SCHAAL:
A3

GETEKEND:
EMS

MATEN IN HET WERK CONTROLLEREN

AAN DEZE TEKENING KUNNEN GEEN RECHTEN WORDEN ONTLEEND



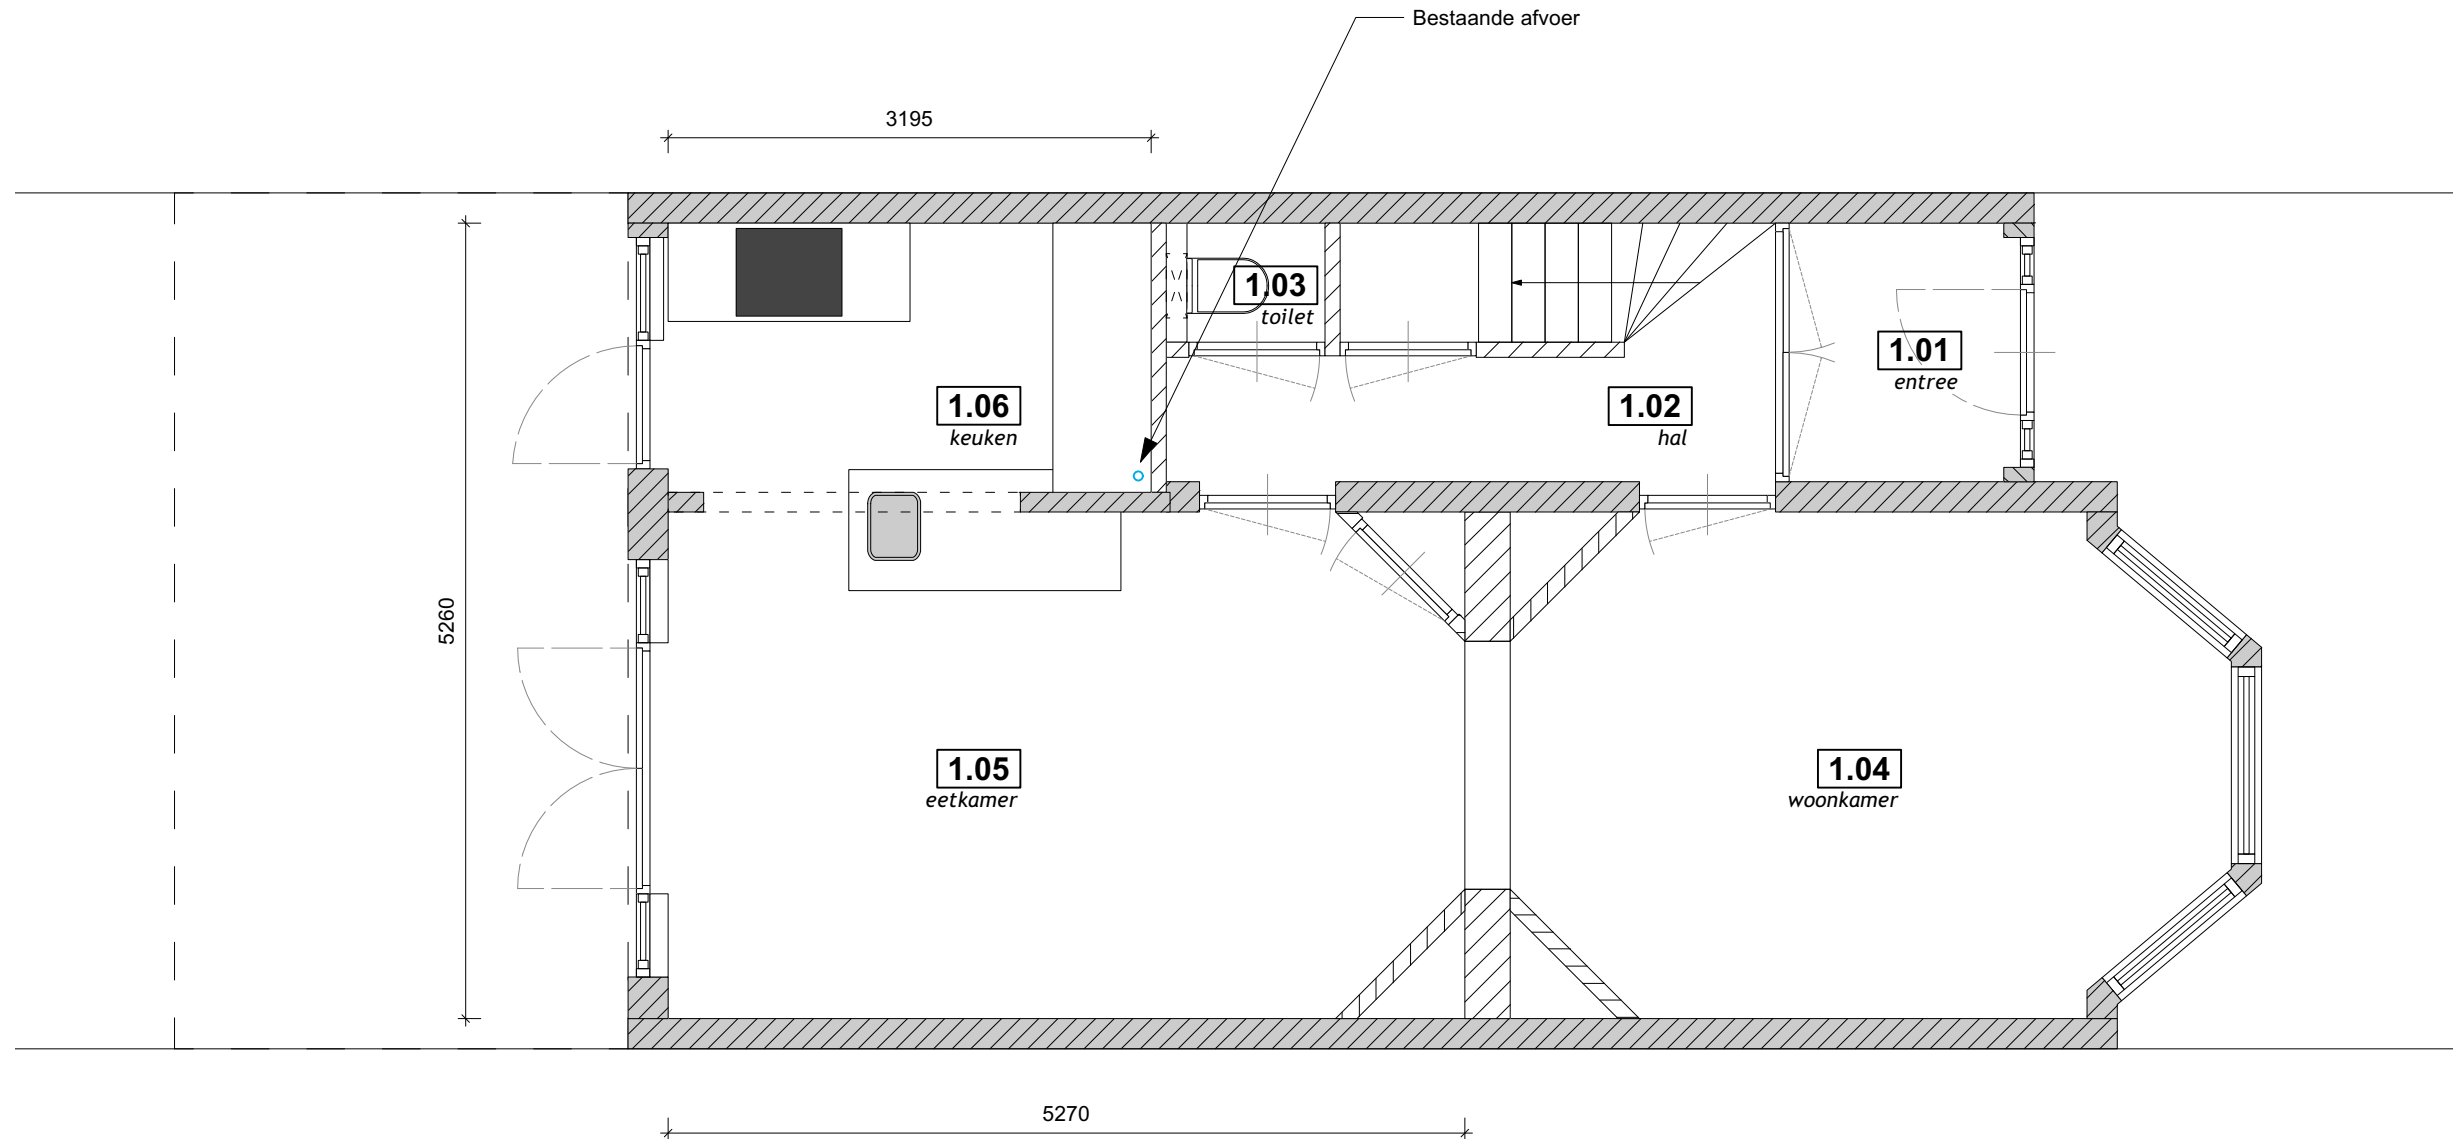

FIRMA VELTHUIZEN

Bestaande situatie

DATUM:
29-02-2024

HERZIEN:

VERSIE:
1

TEKENING NO:
00.01.01

PROJECT NO:
24502



STATUS:
SO

SCHAAL:	MATEN IN:	SCHAAL:	GETEKEND:
1:50	mm	A3	EMS

MATEN IN HET WERK CONTROLEREN

AAN DEZE TEKENING KUNNEN GEEN RECHTEN WORDEN ONTLEEND



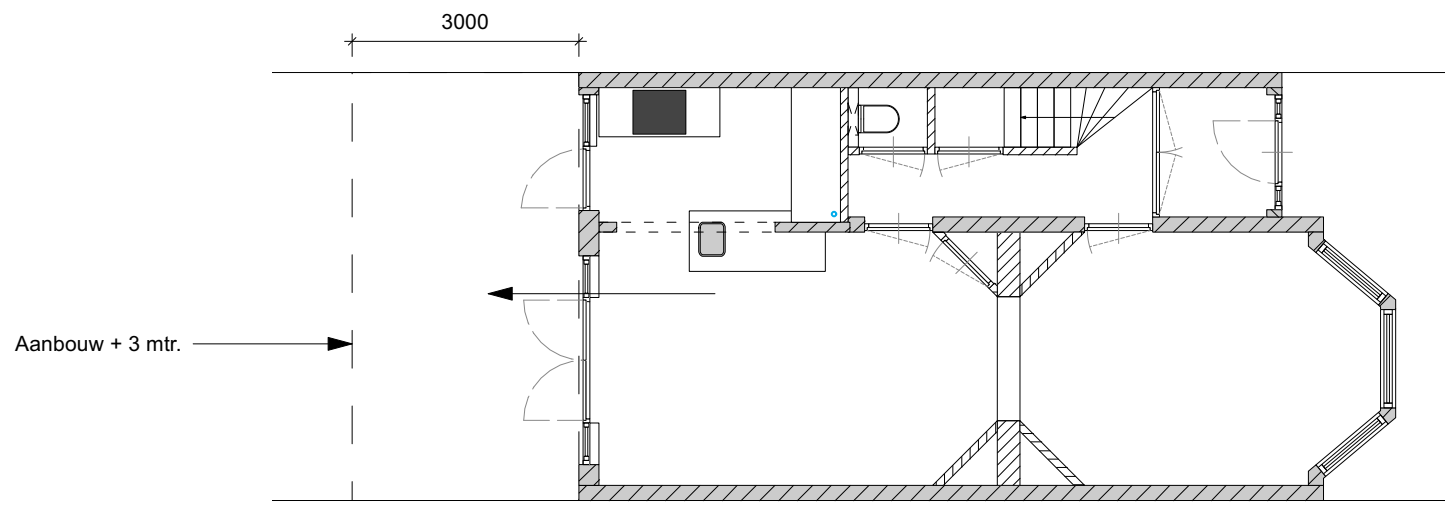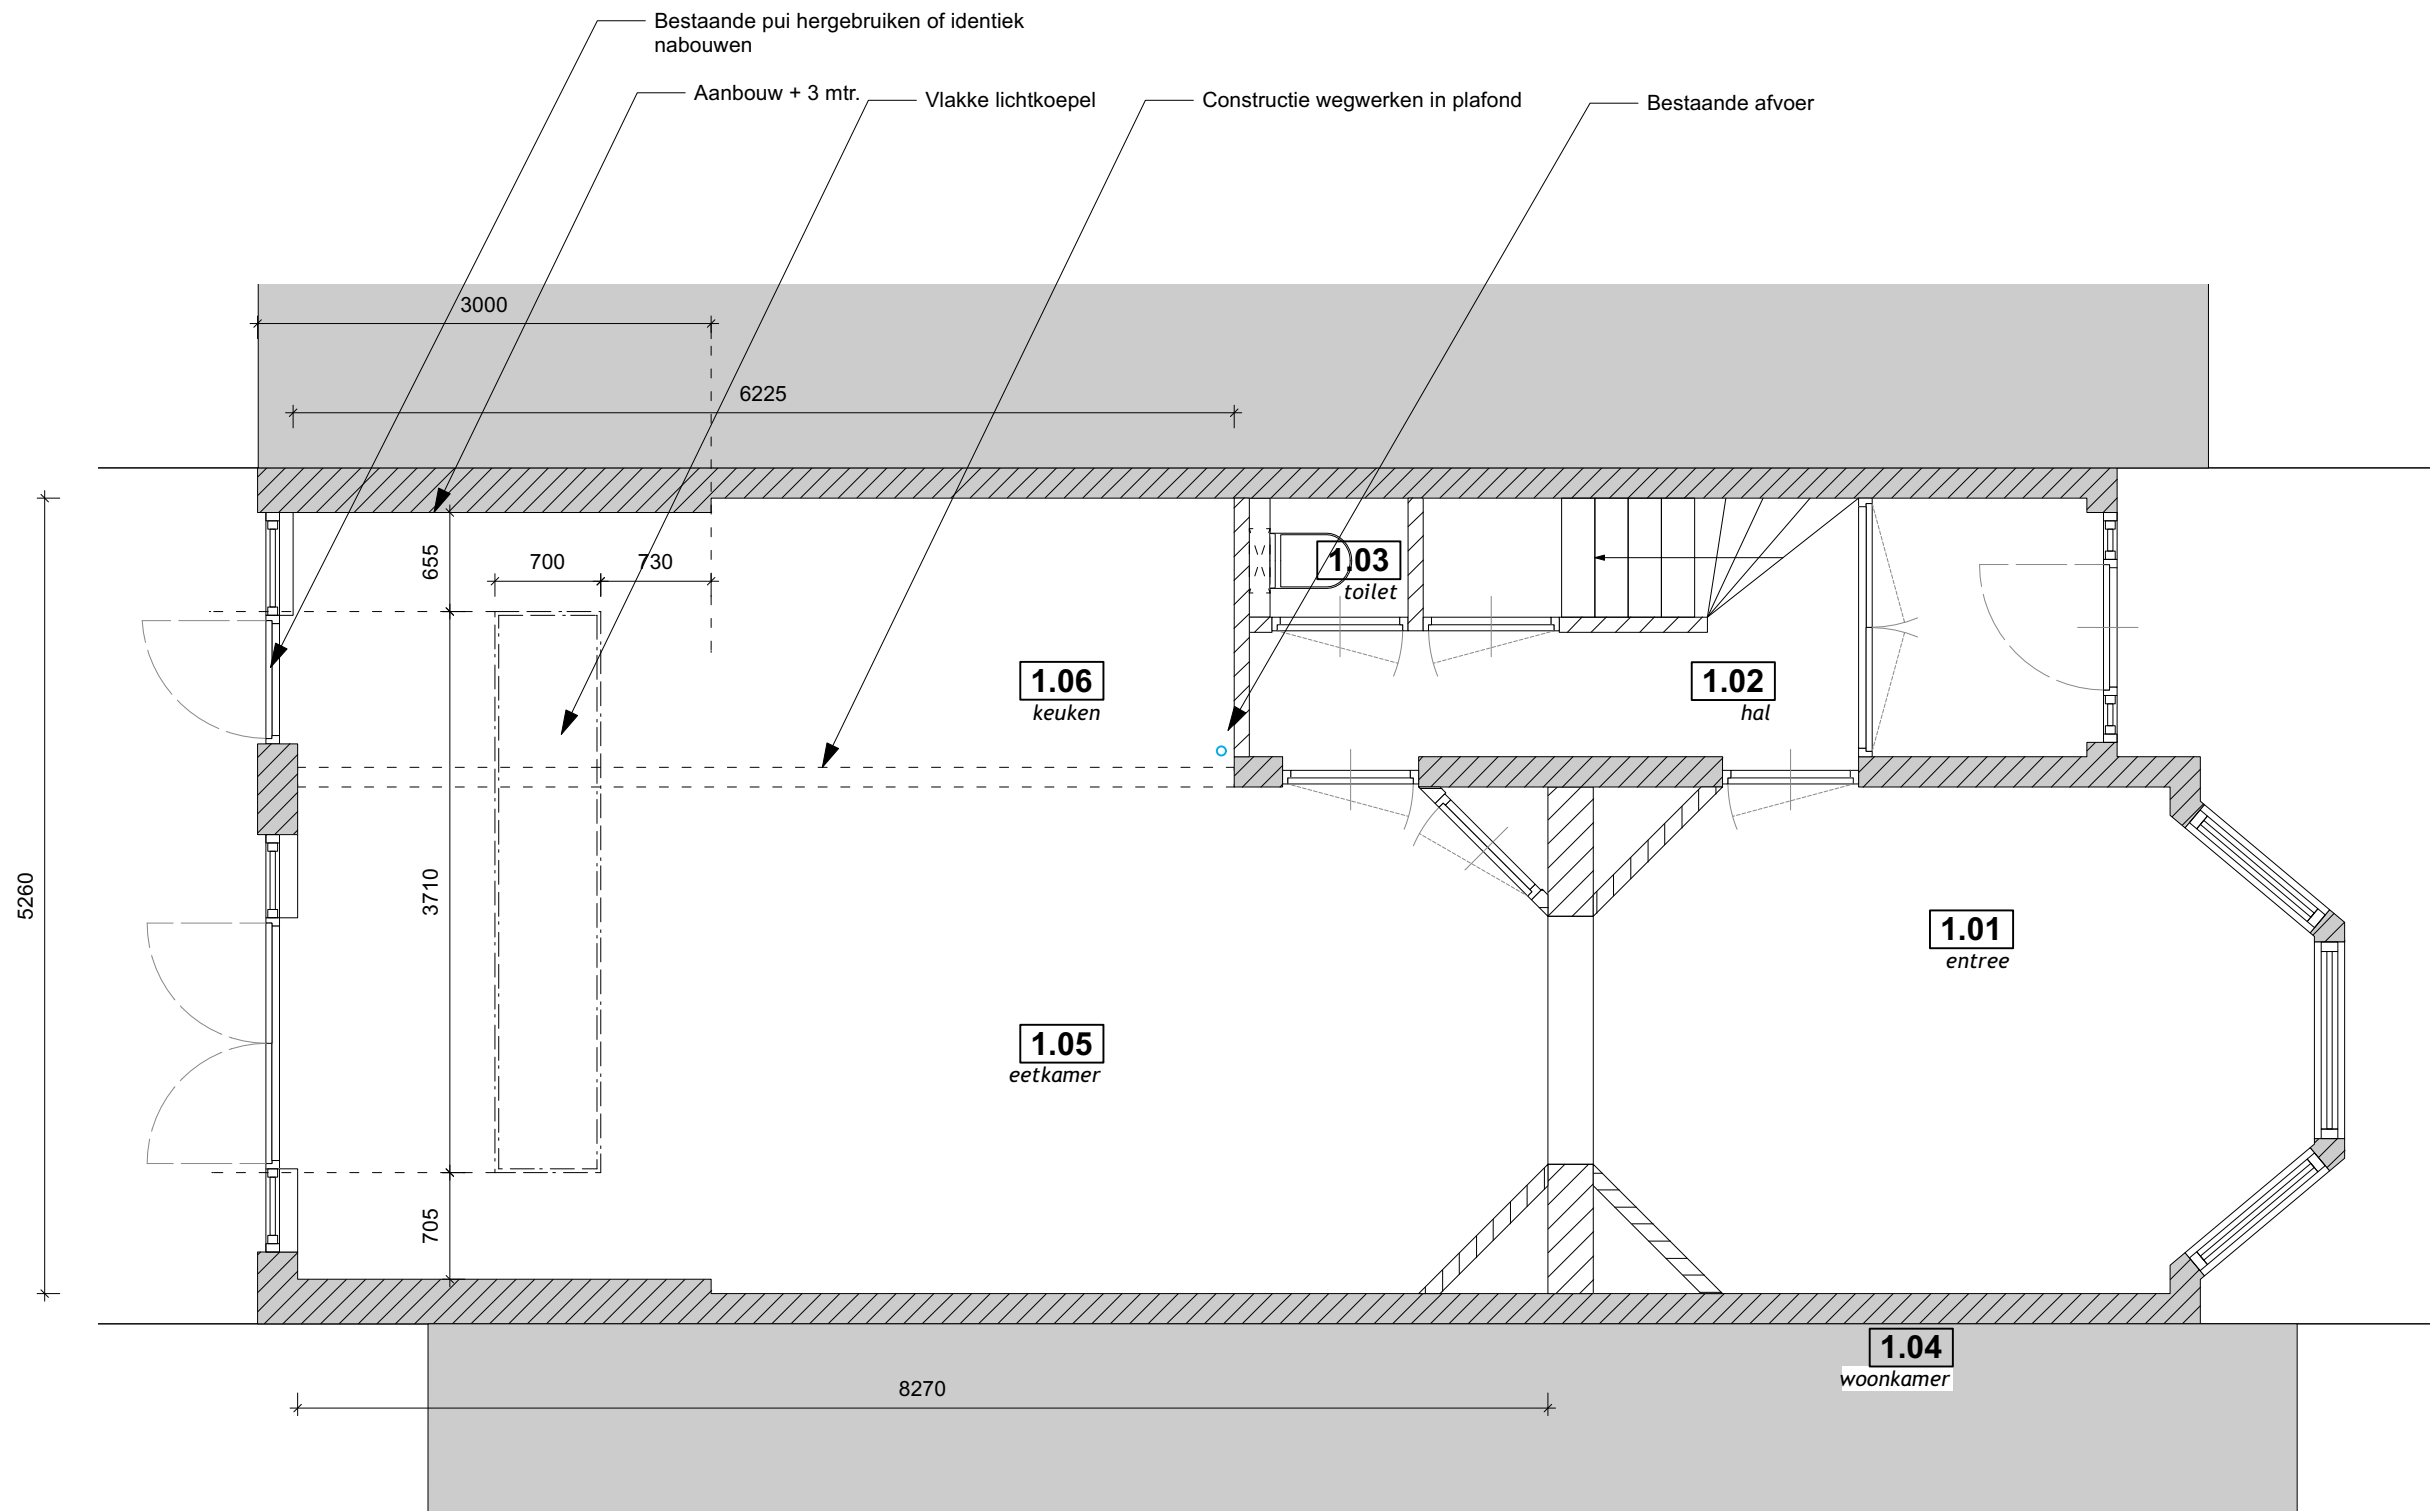

FIRMA VELTHUIZEN

Nieuwe situatie - Plattegrond

DATUM:
29-02-2024

HERZIEN:

VERSIE:
1

SCHAAL:
1:50

MATEN IN:
mm

TEKENING NO:
01.01.01

PROJECT NO:
24502

STATUS:
SO


SCHAAL:
A3

GETEKEND:
EMS

MATEN IN HET WERK CONTROLEREN

AAN DEZE TEKENING KUNNEN GEEN RECHTEN WORDEN ONTLEEND



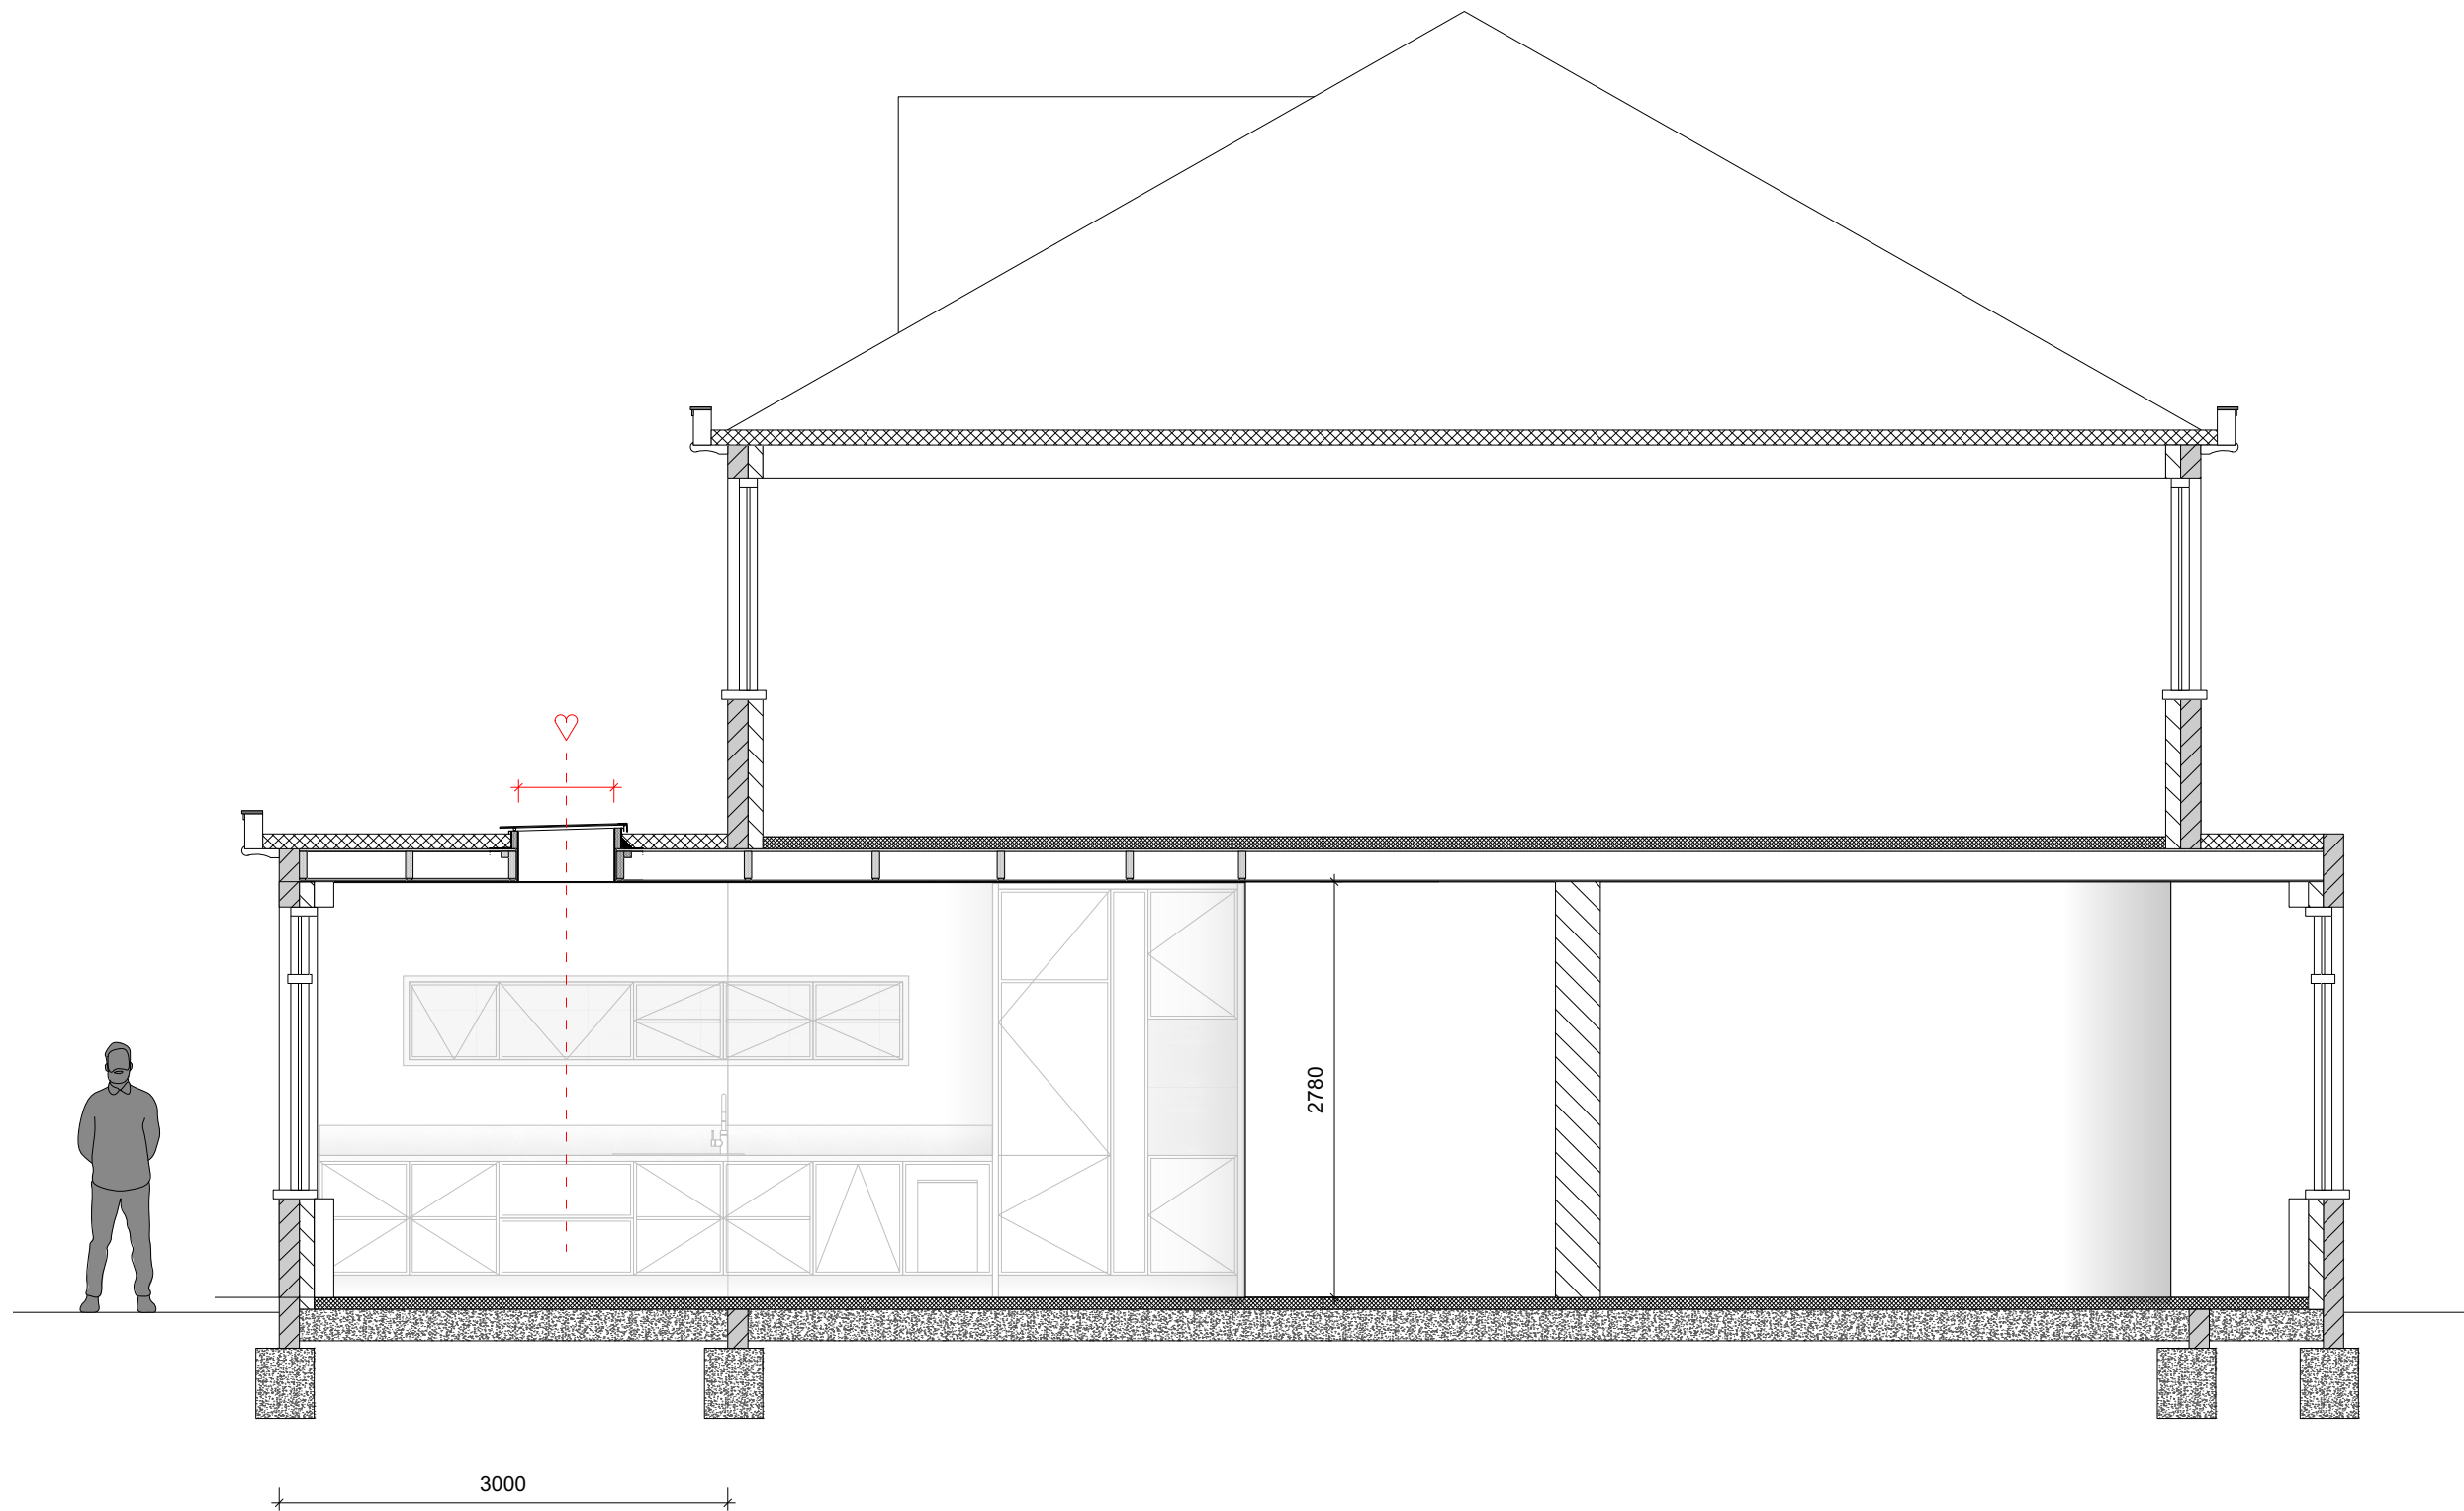

D O O R S N E D E



FIRMA VELTHUIZEN

Nieuwe situatie - Doorsnede

DATUM:
29-02-2024

HERZIEN:

VERSIE:
1

TEKENING NO:
01.01.03

PROJECT NO:
24502

STATUS:
SO

SCHAAL:
1:50

MATEN IN:
mm


SCHAAL:
A3

GETEKEND:
EMS

MATEN IN HET WERK CONTROLEREN

AAN DEZE TEKENING KUNNEN GEEN
RECHTEN WORDEN ONTLEEND



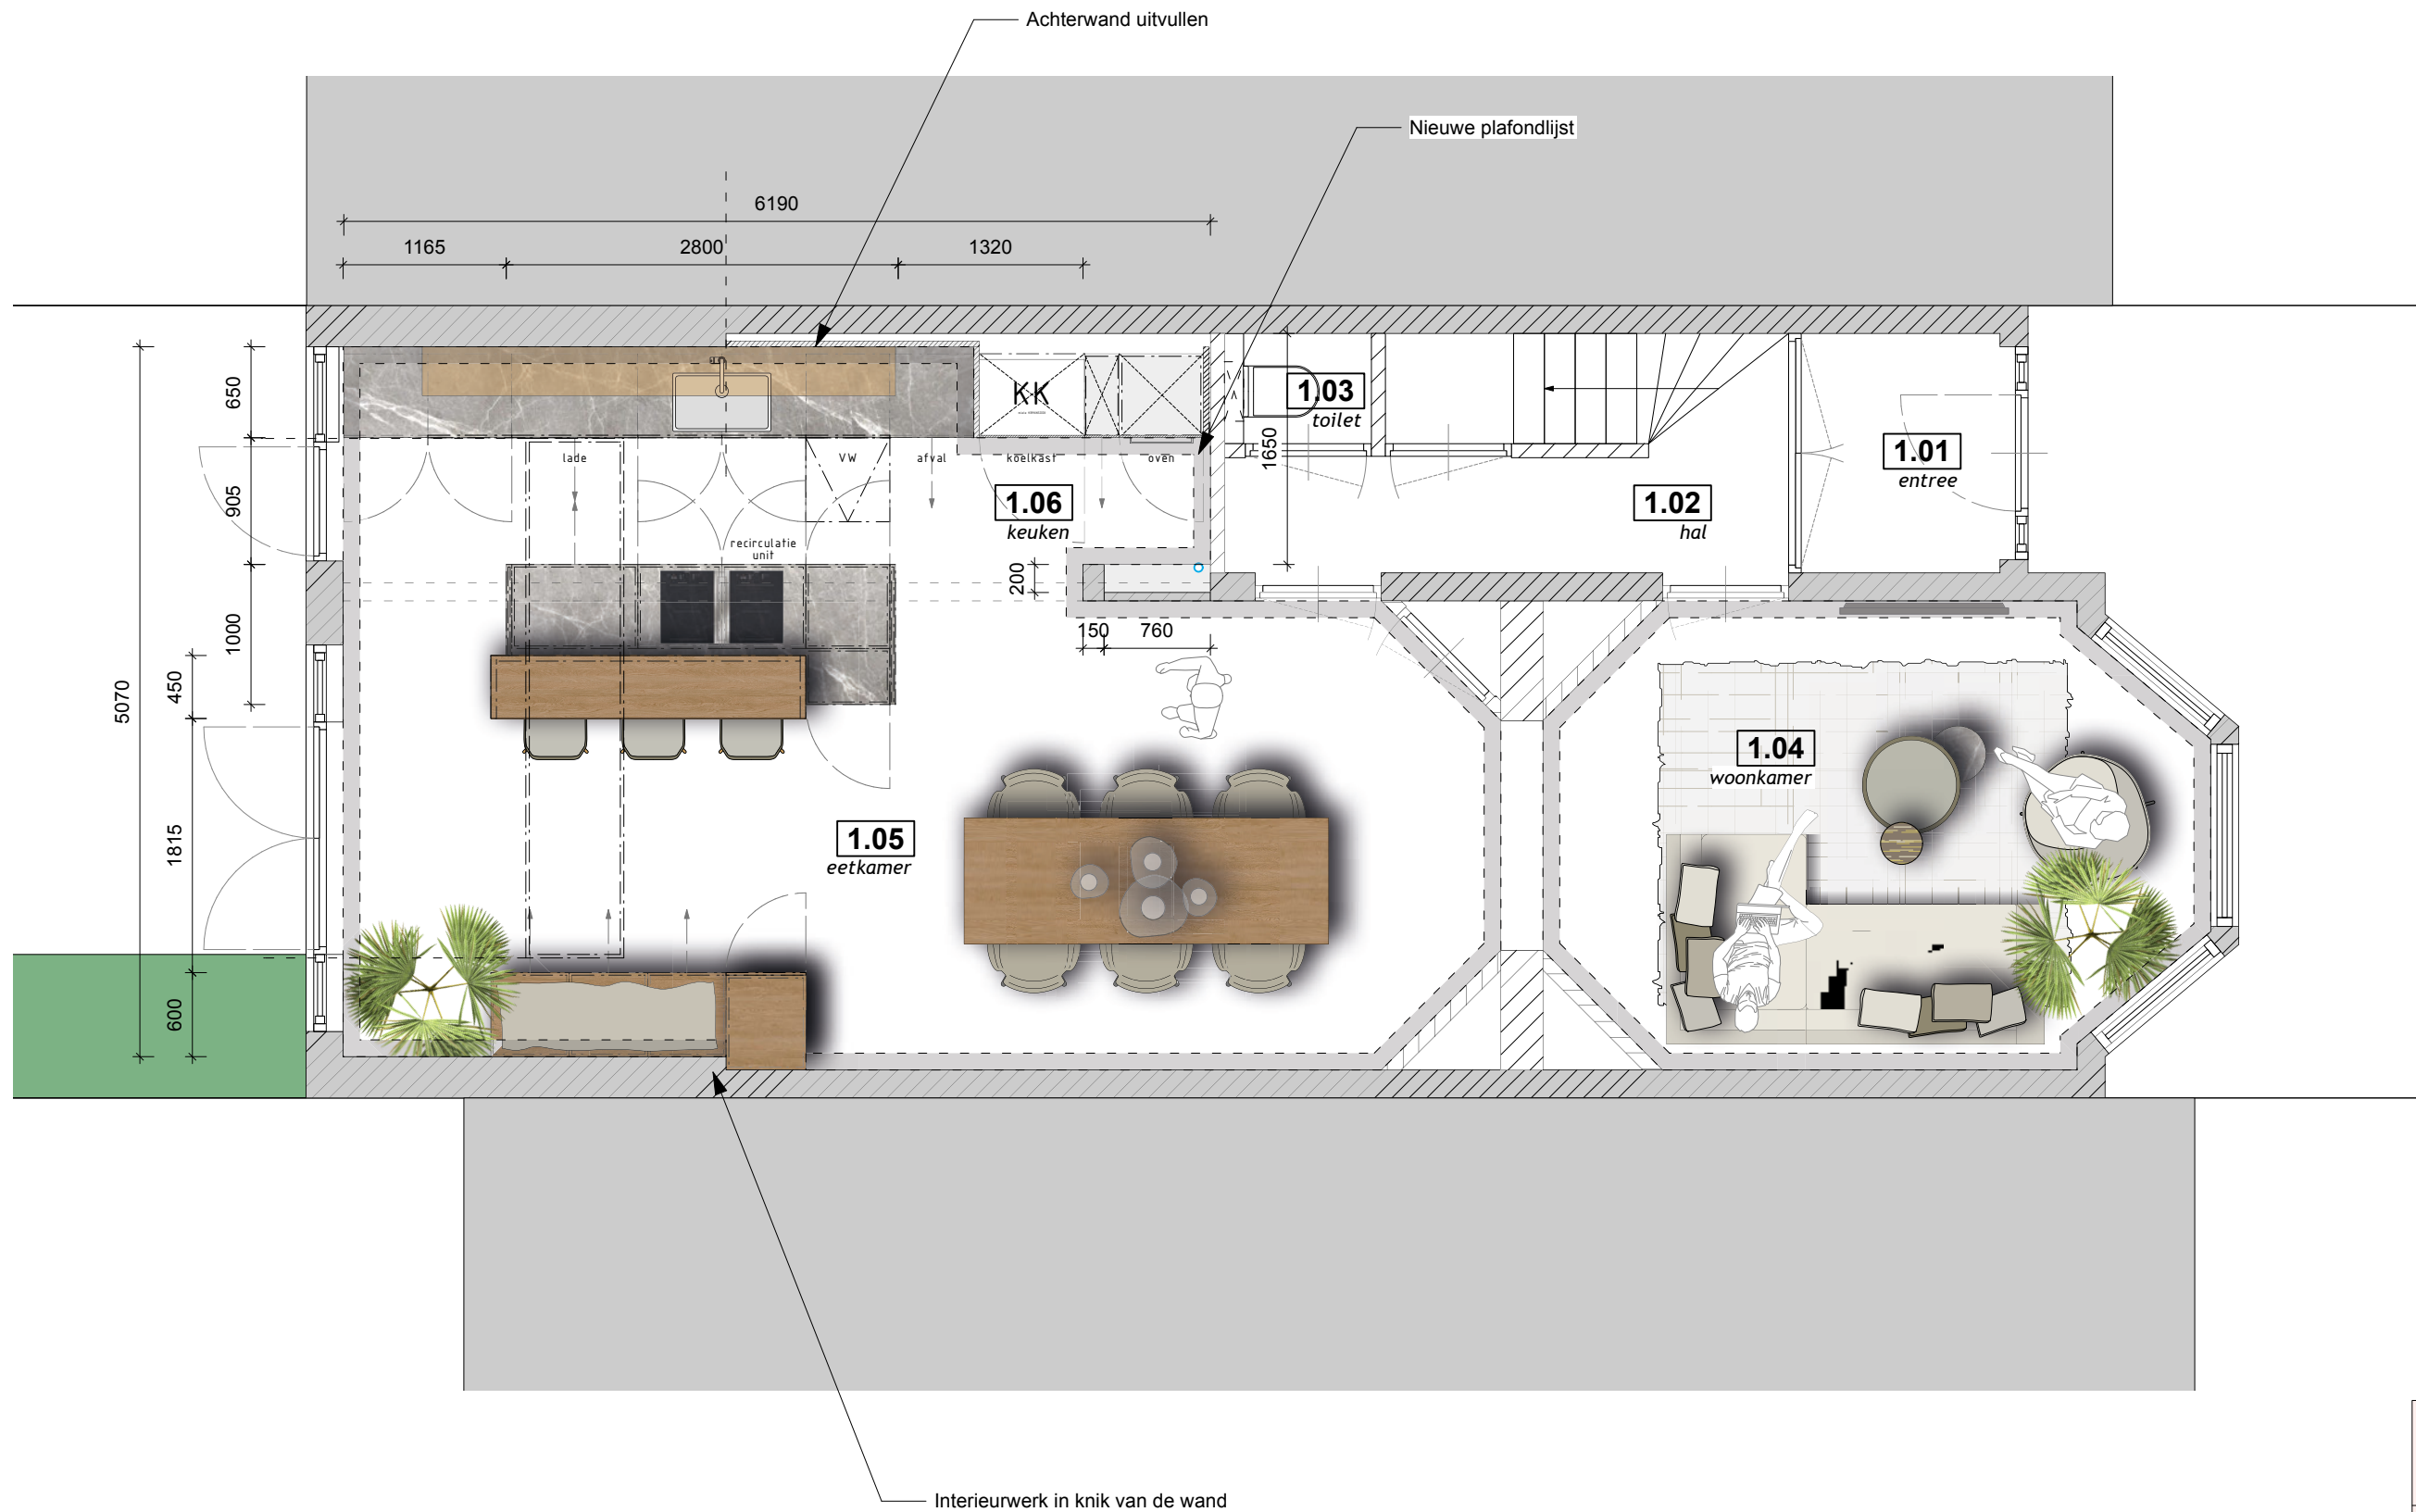

FIRMA VELTHUIZEN

Nieuwe situatie - Plattegrond

DATUM:
29-02-2024

HERZIEN:

VERSIE:
1

TEKENING NO:
03.01.01

PROJECT NO:
24502


STATUS:
SO

SCHAAL:	MATEN IN:	SCHAAL:	GETEKEND:
1:50	mm	A3	EMS


MATEN IN HET WERK CONTROLEREN

AAN DEZE TEKENING KUNNEN GEEN RECHTEN WORDEN ONTLEEND






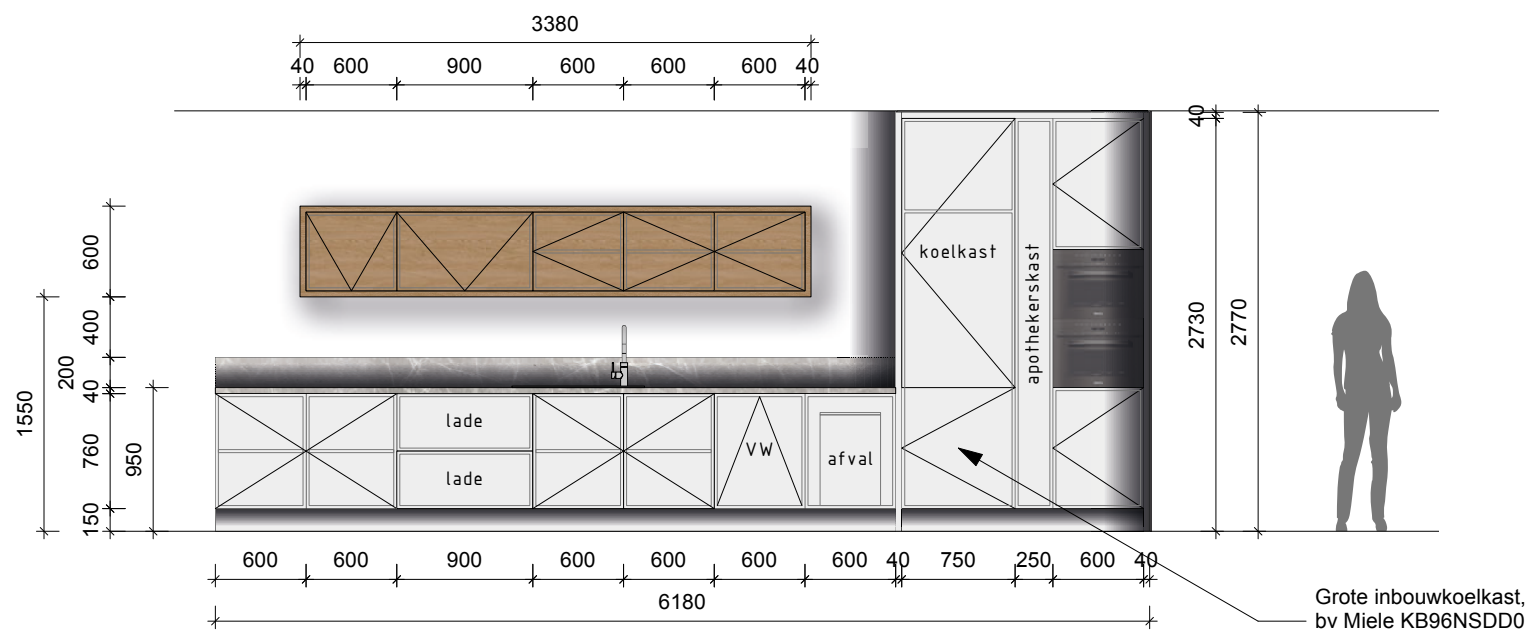


vooraanzicht keukenwand

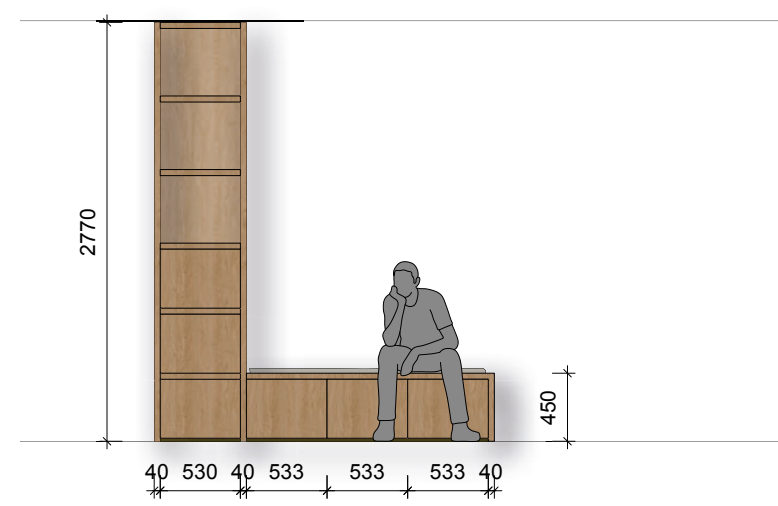


vooraanzicht zitmeubel

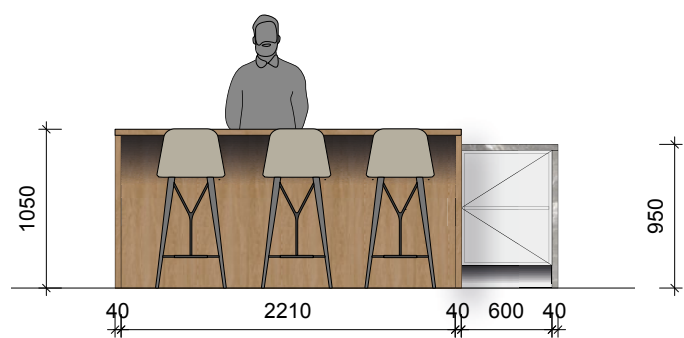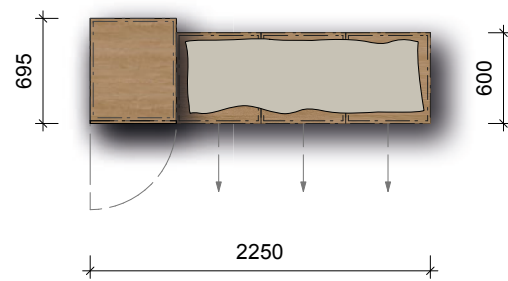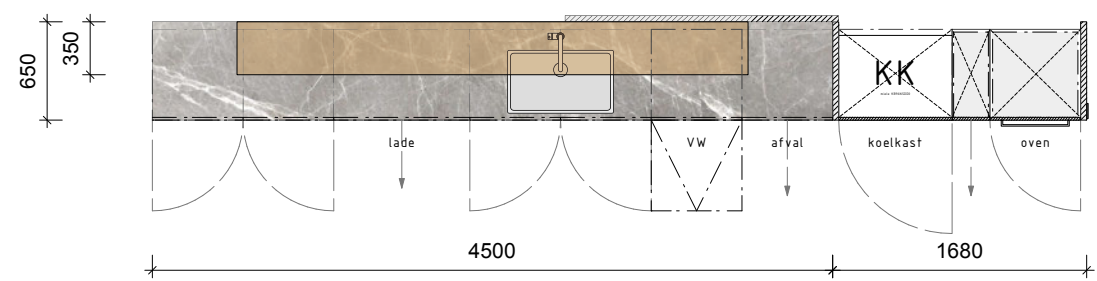


vooraanzicht keukeneiland

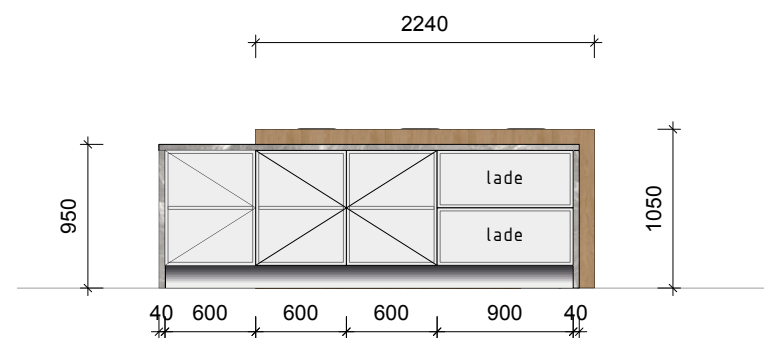

achteraanzicht

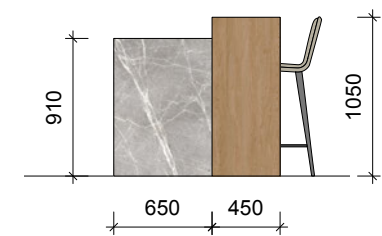


zijaanzicht

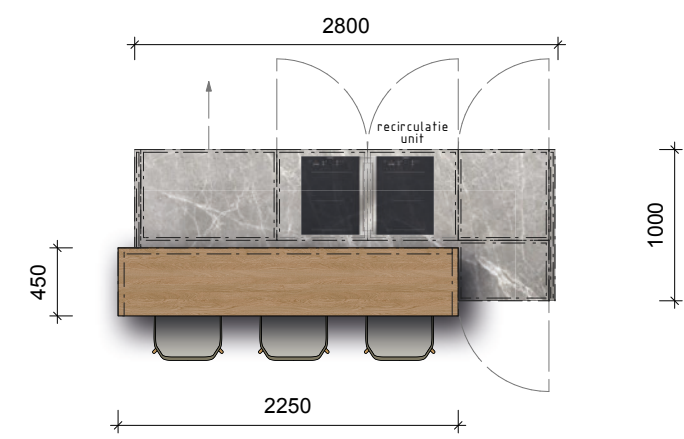

FIRMA VELTHUIZEN

Keukenontwerp VI			
DATUM: 29-02-2024	HERZIEEN:	TEKENING NO: 03.01.02	PROJECT NO: 24502
VERSIE: 1		STATUS: SO	
SCHAAL: 1:50	MATEN IN: mm	SCHAAL: A3	GETEKEND: EMS
MATEN IN HET WERK CONTROLEREN			
AAN DEZE TEKENING KUNNEN GEEN RECHTEN WORDEN ONTLEEND			

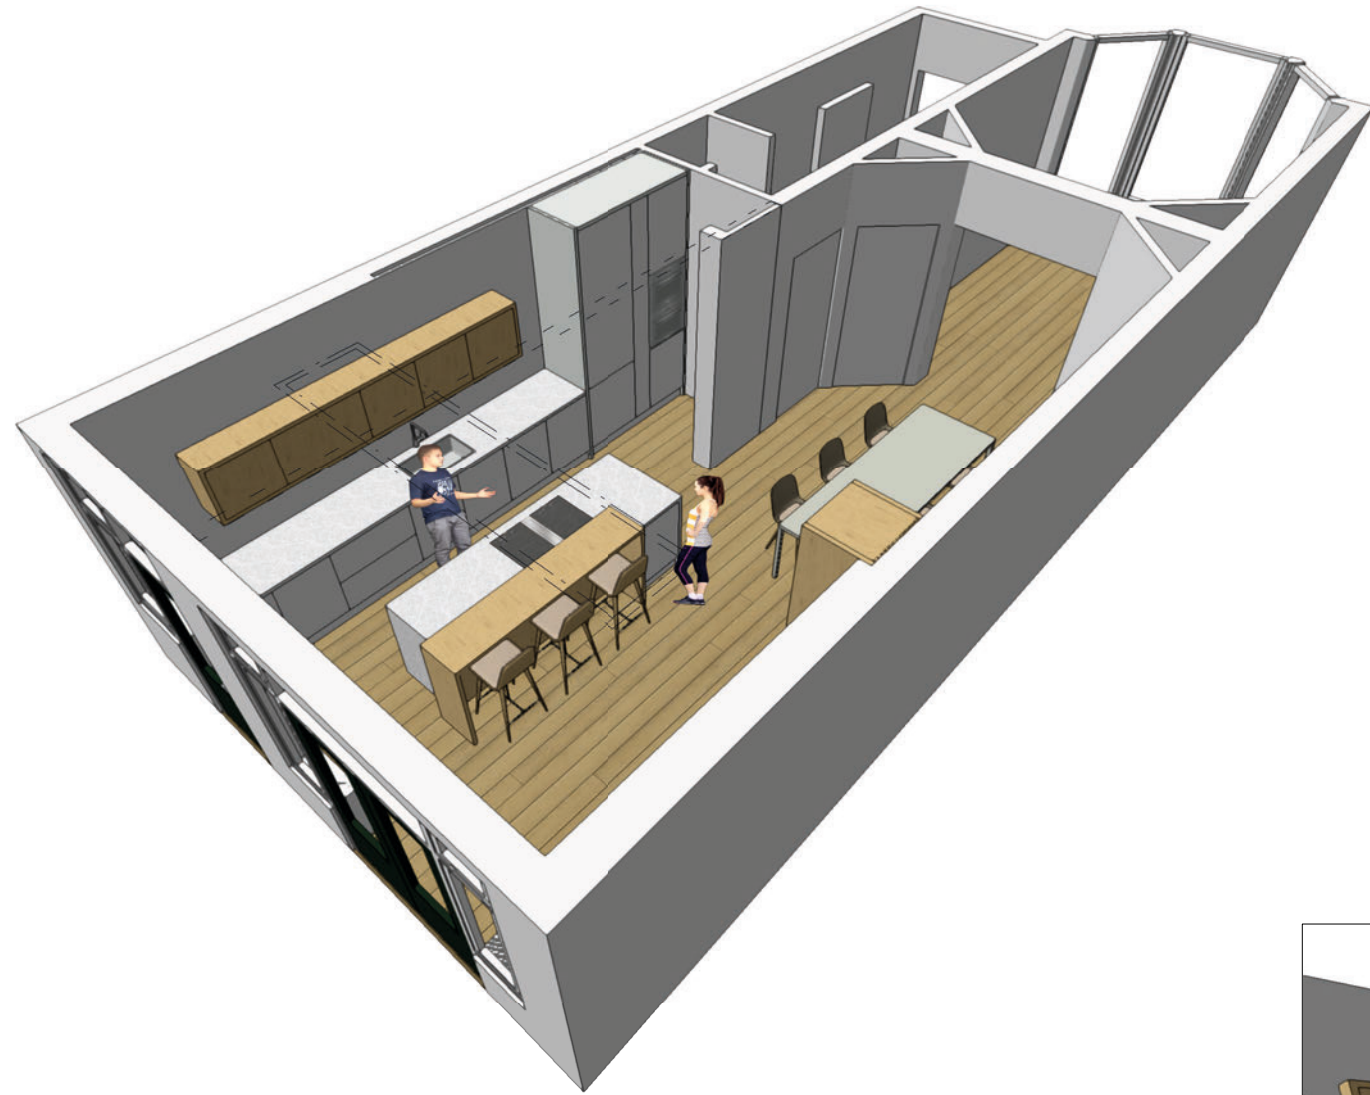


FIRMA VELTHUIZEN

Keukenontwerp V1

DATUM: 29-02-2024	TEKENING NO: 03.01.03
HERZIEN:	PROJECT NO: 24502
VERSIE: 1	STATUS: SO

SCHAAL: 1:50	MATEN IN: mm	SCHAAL: A3	GETEKEND: EMS
-----------------	-----------------	---------------	------------------

MATEN IN HET WERK CONTROLEREN
 AAN DEZE TEKENING KUNNEN GEEN RECHTEN WORDEN ONTLEEND ©

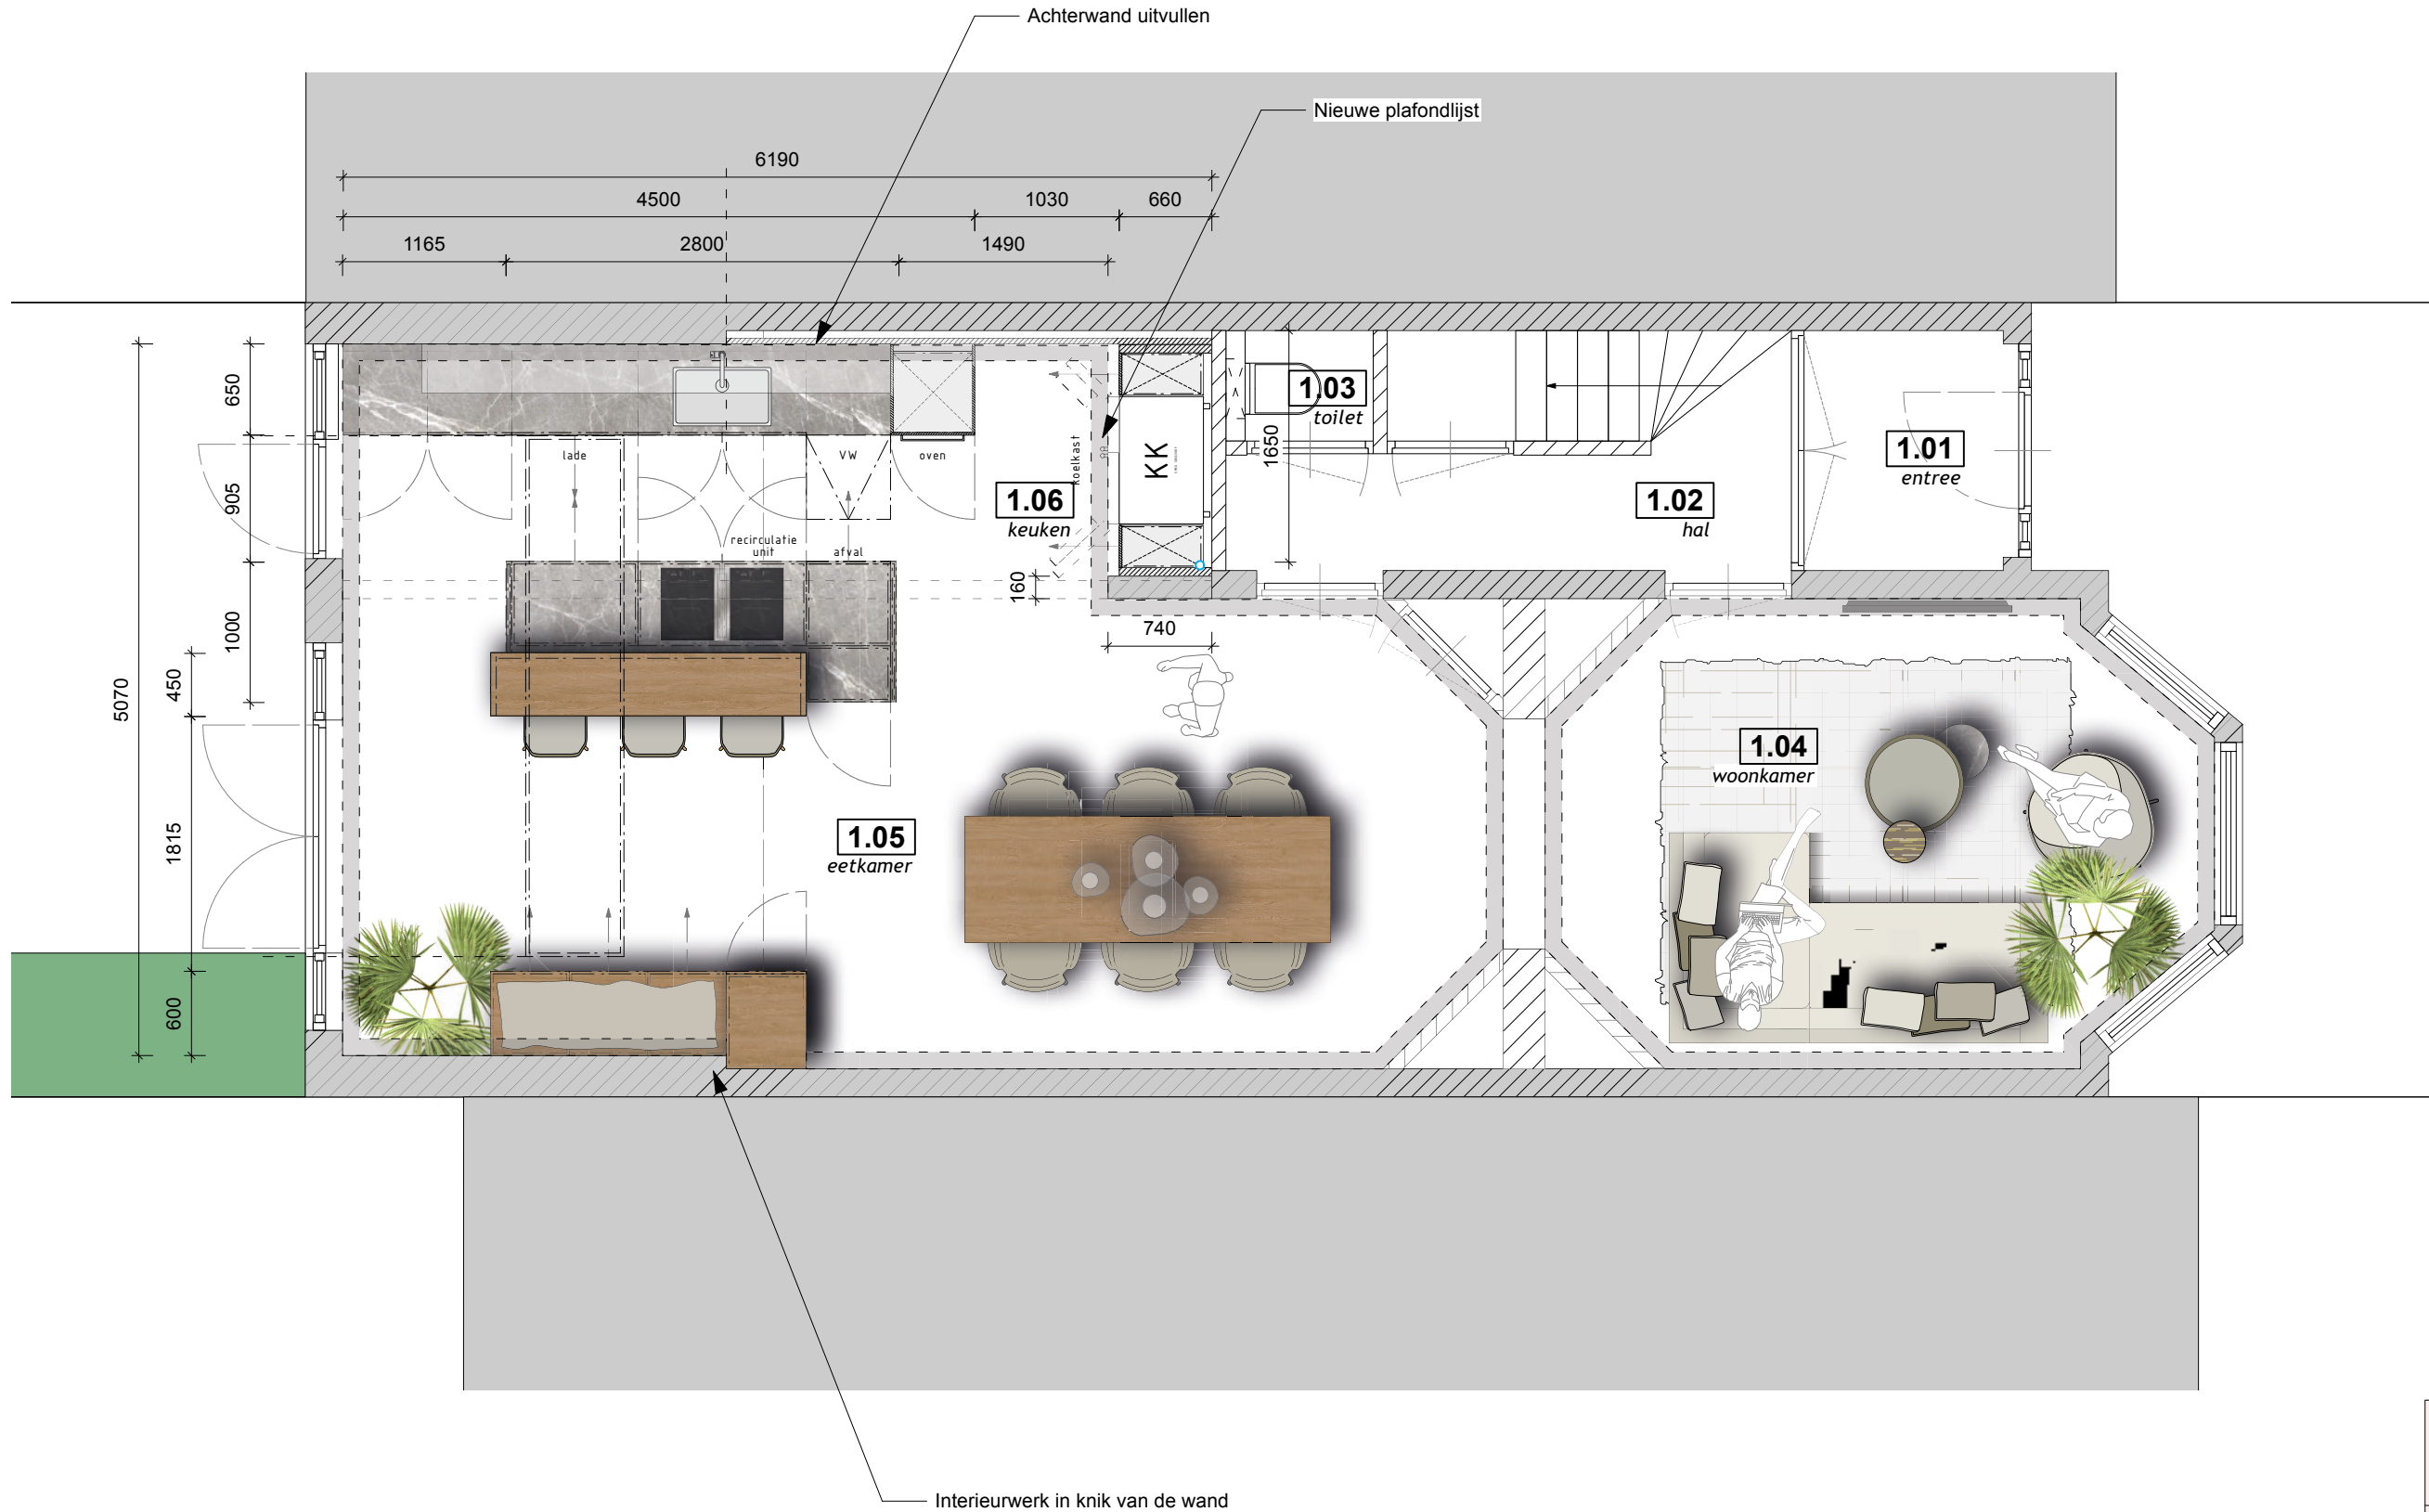


FIRMA VELTHUIZEN

Nieuwe situatie - Plattegrond V2



DATUM: 29-02-2024	TEKENING NO: 04.01.01
HERZIEN:	PROJECT NO: 24502
VERSIE: 1	STATUS: SO

SCHAAL: 1:50	MATEN IN: mm	SCHAAL: A3	GETEKEND: EMS
-----------------	-----------------	---------------	------------------


MATEN IN HET WERK CONTROLEREN
AAN DEZE TEKENING KUNNEN GEEN RECHTEN WORDEN ONTLEEND ©

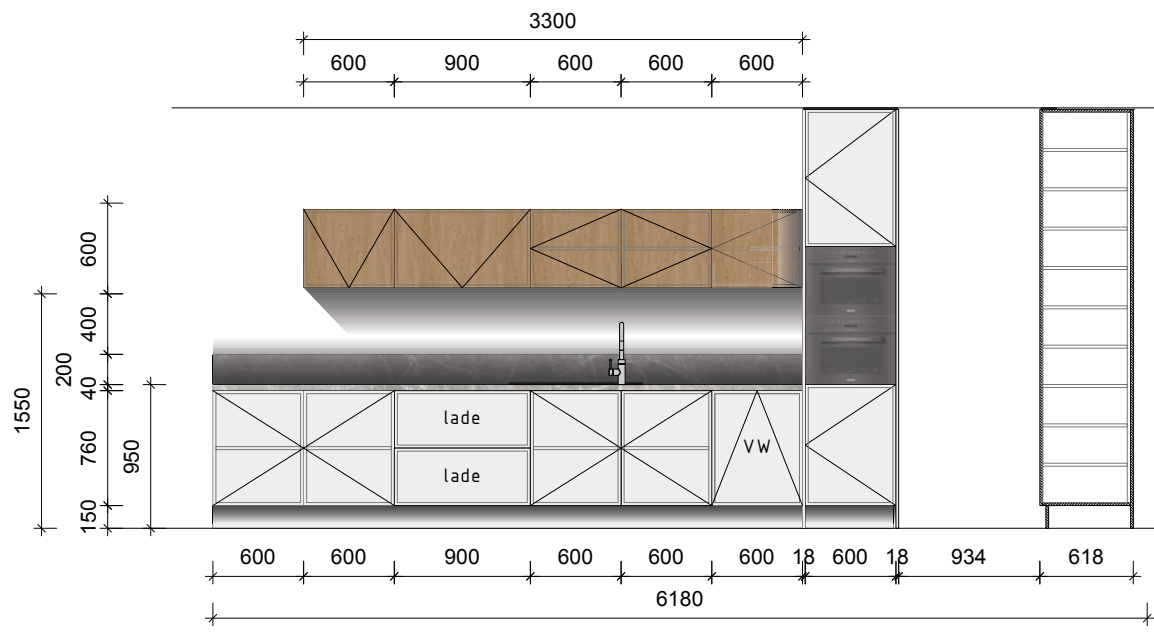


vooraanzicht keukenwand

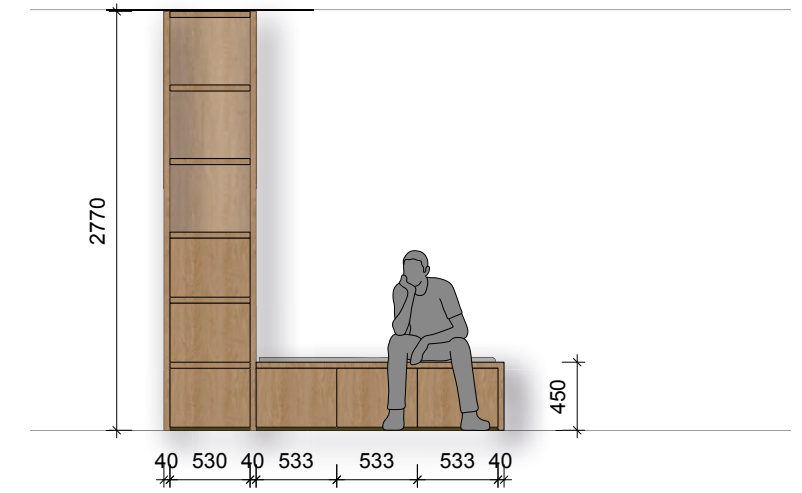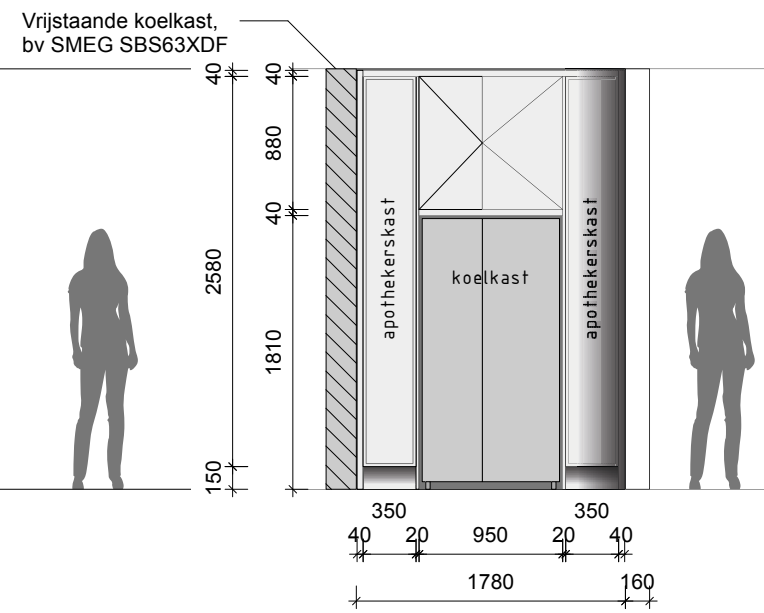


vooraanzicht zitmeubel

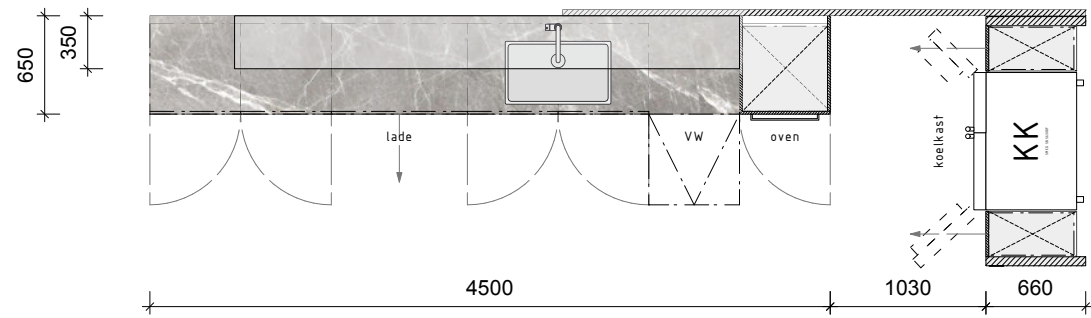



vooraanzicht keukeneiland

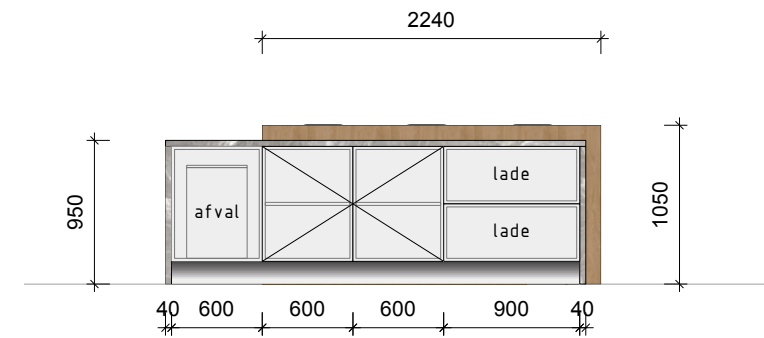

achteraanzicht

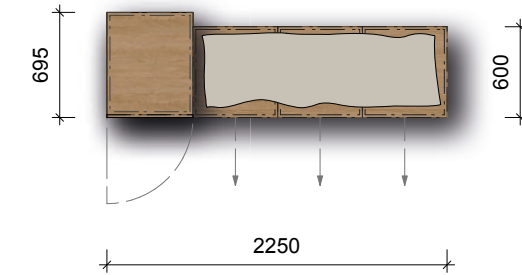

zijaaanzicht

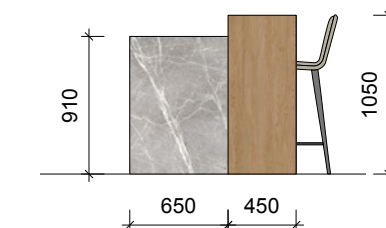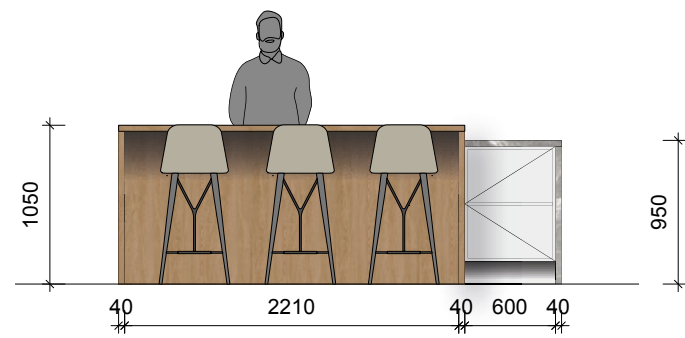

FIRMA VELTHUIZEN


Keukenontwerp V2

DATUM: 29-02-2024	TEKENING NO: 04.01.02
HERZIEN:	PROJECT NO: 24502
VERSIE: 1	STATUS: SO

SCHAAL: 1:50	MATEN IN: mm	SCHAAL: A3	GETEKEND: EMS
-----------------	-----------------	---------------	------------------

MATEN IN HET WERK CONTROLEREN
AAN DEZE TEKENING KUNNEN GEEN RECHTEN WORDEN ONTLEEND



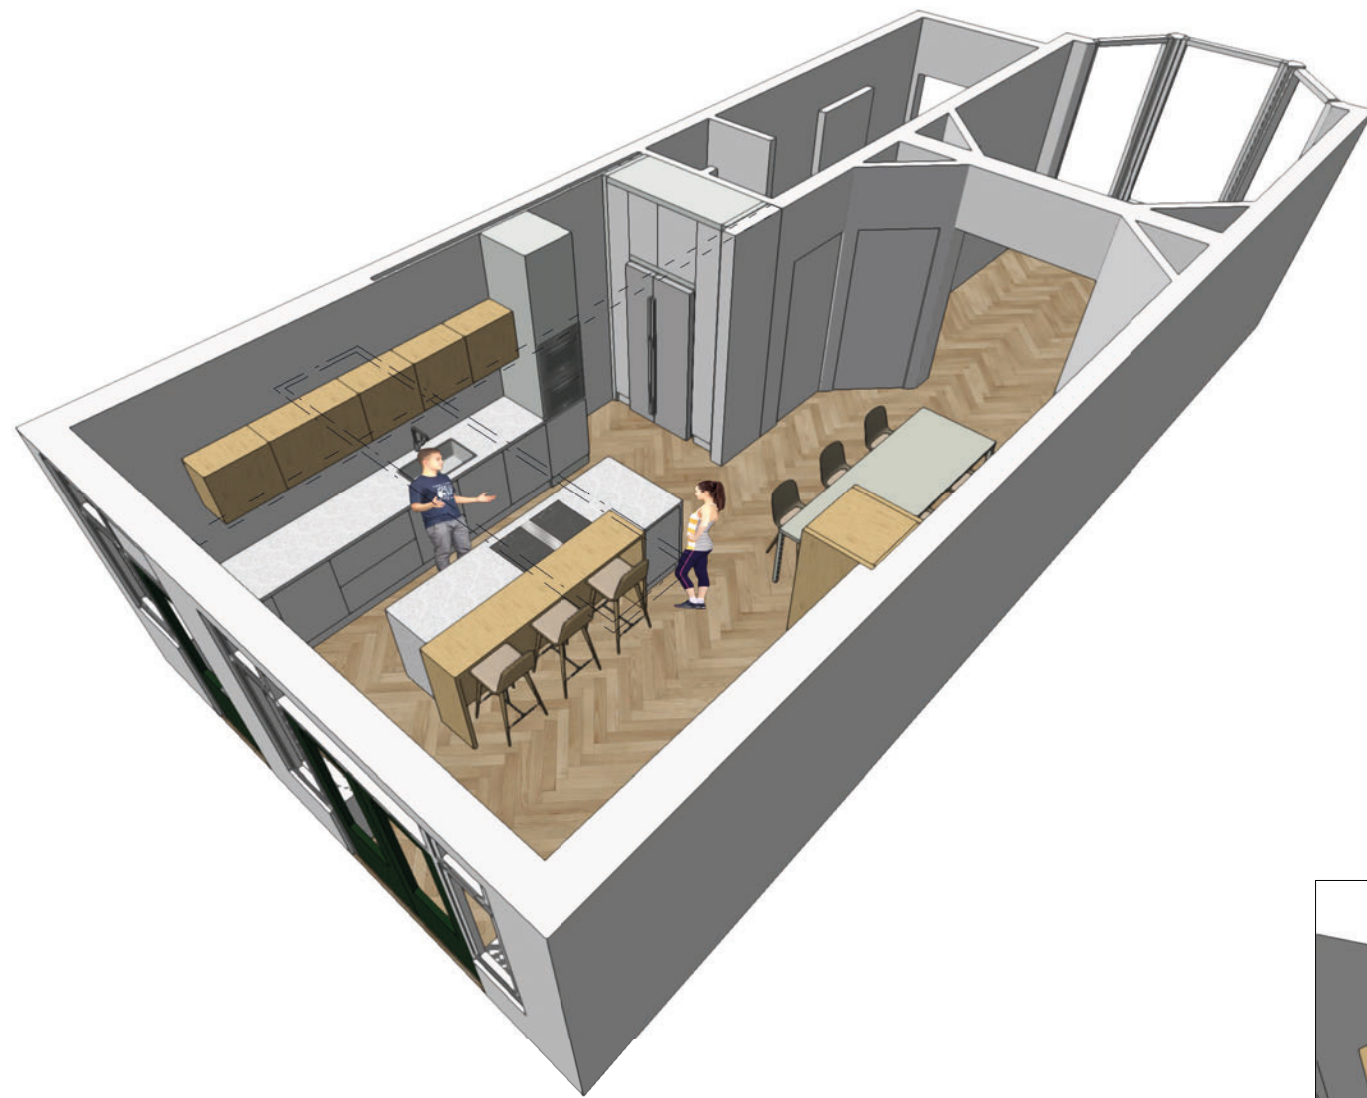

FIRMA VELTHUIZEN

Keukenontwerp V2

DATUM:
29-02-2024

HERZIEN:

VERSIE:
1

TEKENING NO:
04.01.02

PROJECT NO:
24502

STATUS:
SO

SCHAAL:
1:50

MATEN IN:
mm

SCHAAL:
A3

GETEKEND:
EMS

MATEN IN HET WERK CONTROLEREN

AAN DEZE TEKENING KUNNEN GEEN
RECHTEN WORDEN ONTLEEND

